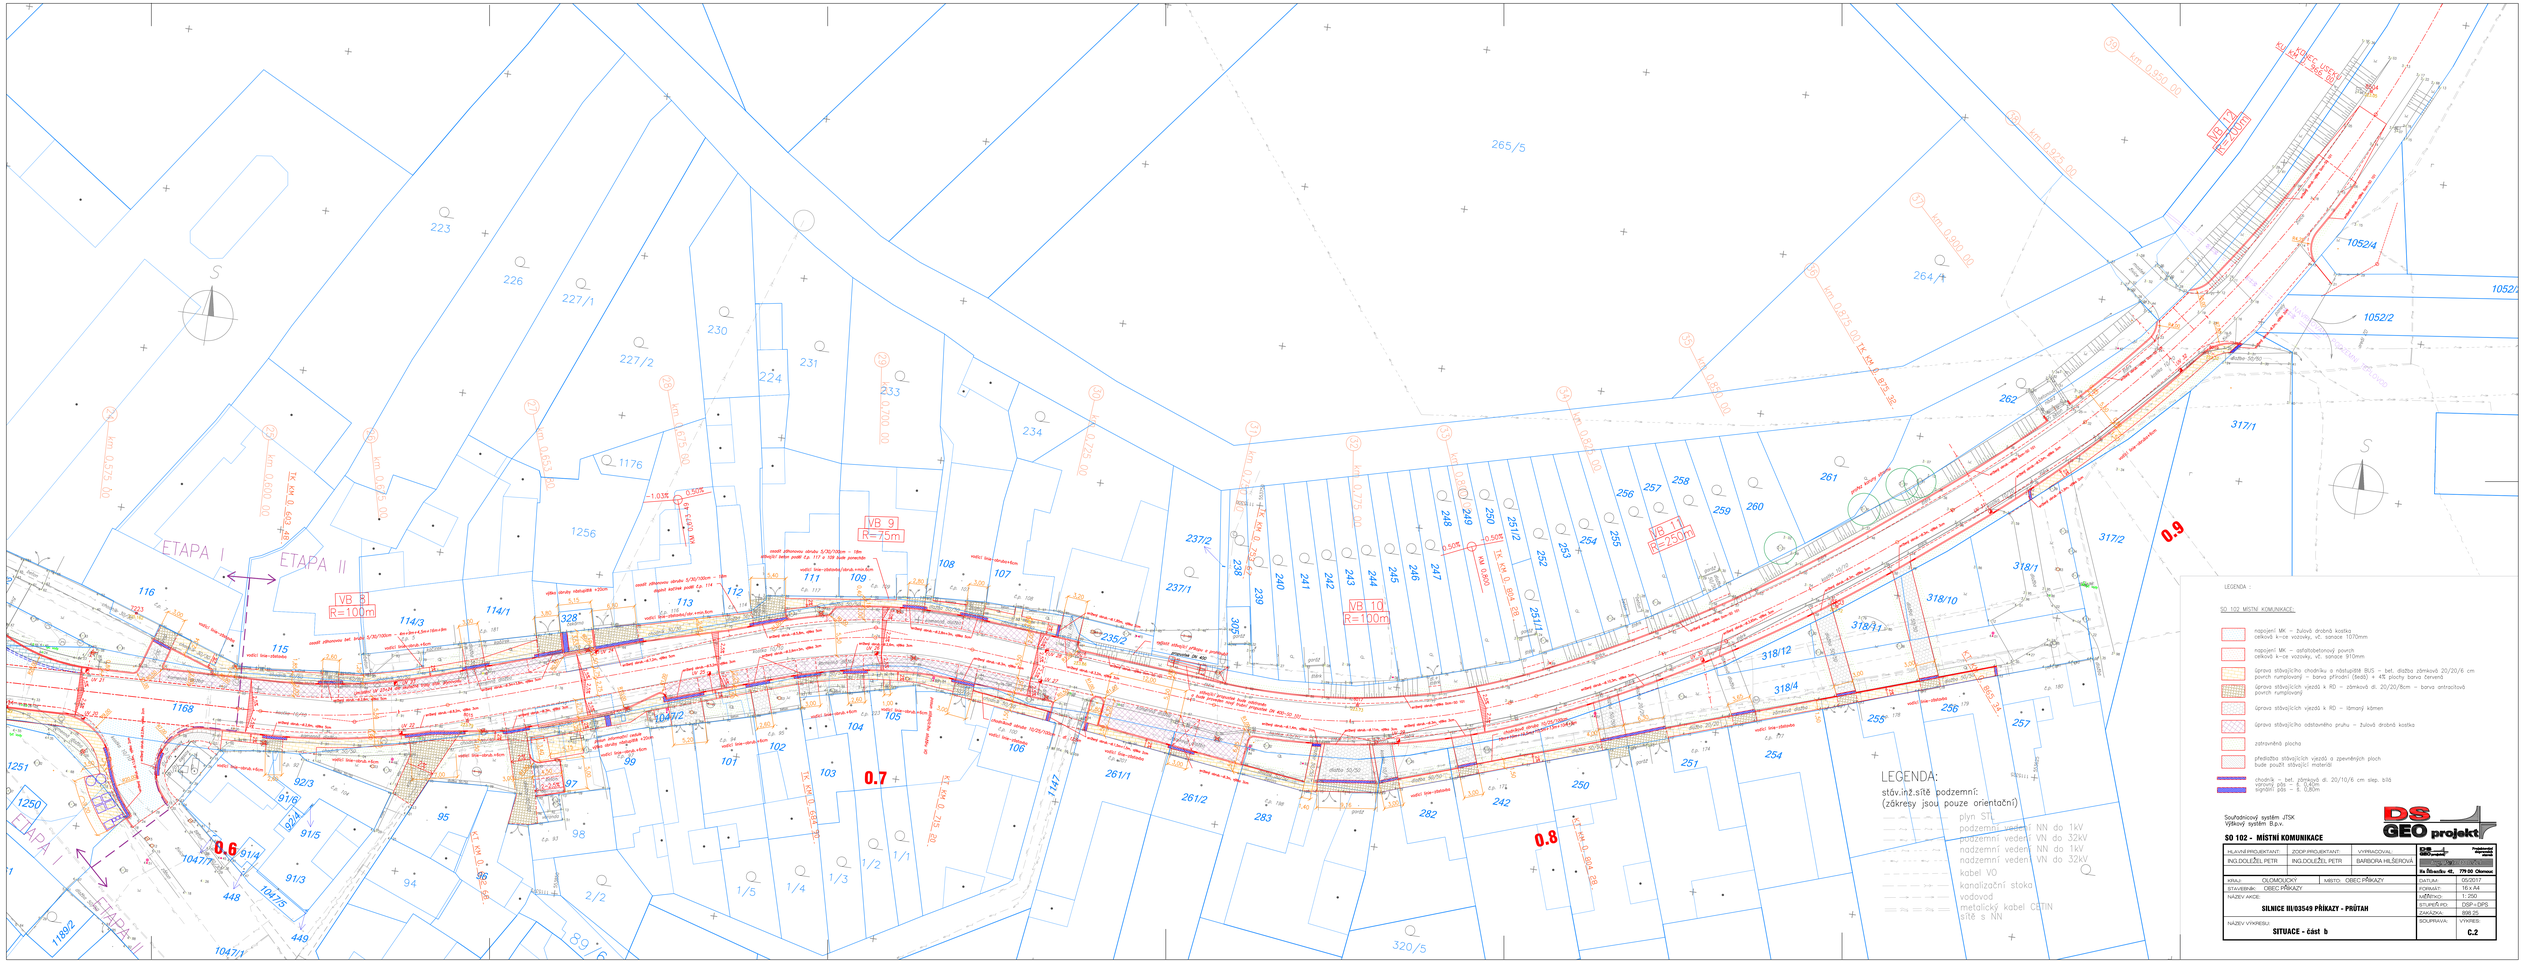
ETAPA I
ETAPA II
VB 8 R=100m
VB 9 R=75m
VB 10 R=100m
VB 11 R=250m
VB 12 R=250m
0.6
0.7
0.8
0.9
LEGENDA:
stáv.inž.sítě podzemní:
(žákresy jsou pouze orientační)
plyn STL
podzemní vedení NN do 1kV
podzemní vedení VN do 32kV
nadzemní vedení NN do 1kV
nadzemní vedení VN do 32kV
kabel VO
kanalizační stoka
vodovod
metalický kabel CETIN
sítě s NN
LEGENDA :
SO 102 MÍSTNÍ KOMUNIKACE:
napojení MK – živičná drobná kostka cestová k=ce vozovky, vč. sanace 1070mm
napojení MK – zatěžkabetonový povrch cestová k=ce vozovky, vč. sanace 910mm
úprava stávajícího chodníku a nástupiště BUS – bet. dlažba zámková 20/20/6 cm povrch rumpálovaný – barva přírodní (šedá) + 4% plochy barva červená
úprava stávajících vjezdů k RD – zámková dl. 20/20/8cm – barva antracitová povrch rumpálovaný
úprava stávajícího odstavného pruhu – živičná drobná kostka
zatravněná plocha
předlažba stávajících vjezdů a zpevněných ploch bude použit stávající materiál
chodník – bet. zámková dl. 20/10/6 cm sklp. bílá
signální pás – š. 0,80m
signální pás – š. 0,80m
Souřadnicový systém JTSK
Výškový systém B.p.v.
SO 102 - MÍSTNÍ KOMUNIKACE
HLAVNÍ PROJEKTANT: ING.DOLEŽEL PETR
ZODP.PROJEKTANT: ING.DOLEŽEL PETR
VYPRACOVAL: BARBORA HLEŠROVÁ
DS GEO projekt
Na Střelnici 42, 779 00 Olomouc
KRAJ: OLOMOUCKÝ
STAVEBNÍK: OBEC PŘÍKAZY
MÍSTO: OBEC PŘÍKAZY
DATUM: 05/2017
FORMÁT: 16 x A4
NÁZEV AKCE: SILNICE III/03549 PŘÍKAZY - PRŮTAH
MĚŘÍTKO: 1: 250
STUPEŇ PD: DSP+DPS
ZAKÁZKA: 899 25
NÁZEV VÝKRESU: SITUACE - část b
SOUBOR/A3: VÝKRES: C.2