
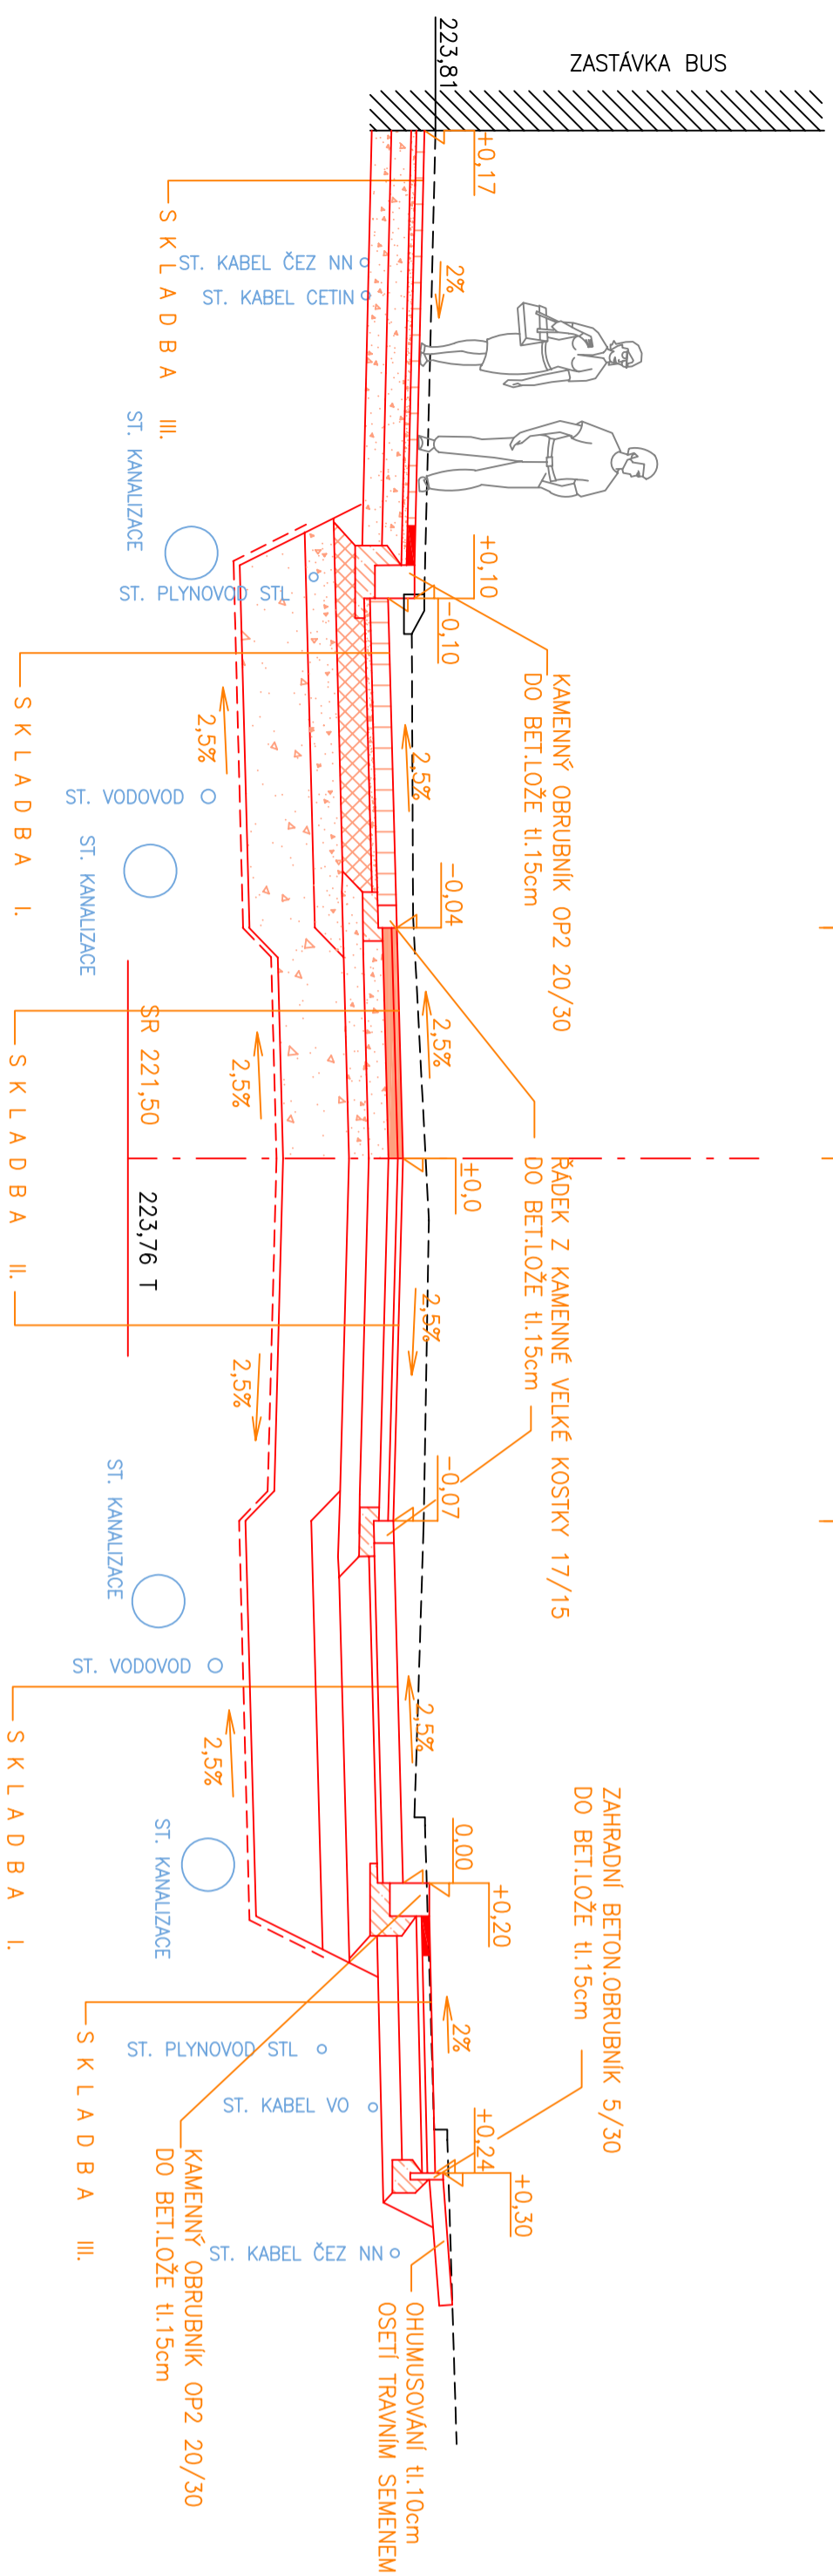


VZOROVÝ PŘÍČNÝ ŘEZ Č. 3

KM 0,653 80

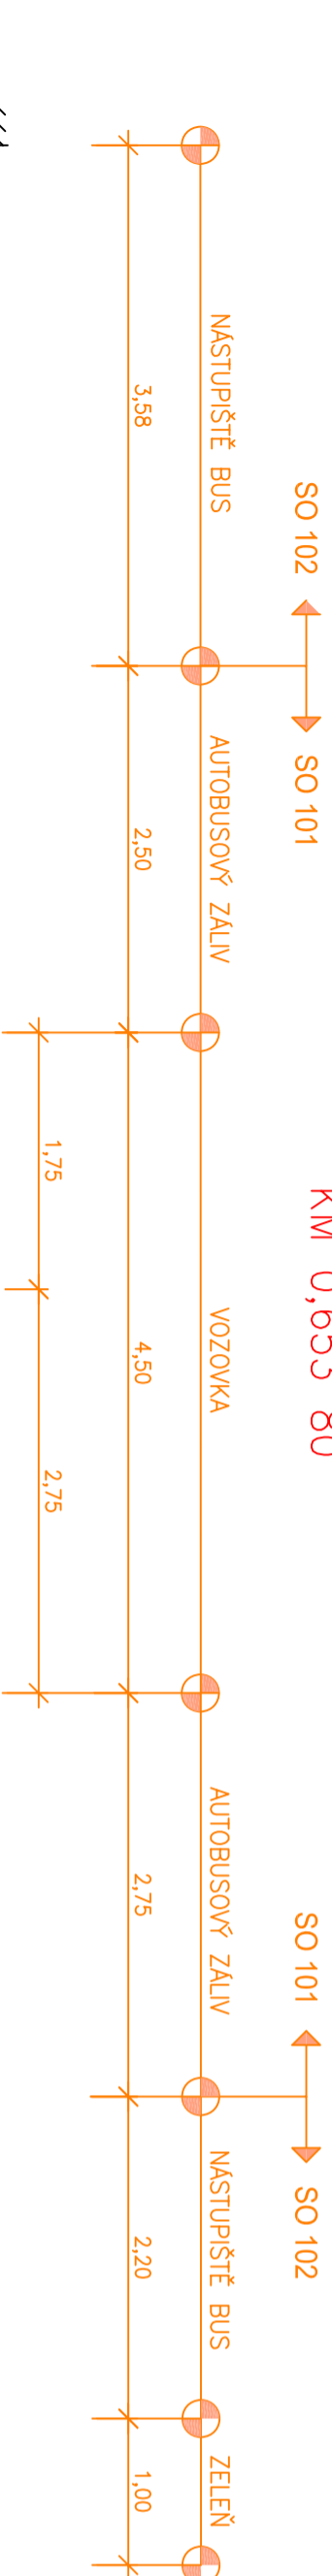

S K L A D B A I.
SO 101 A U T O B U S O V Ě H O Z A L I V U :

KAMENNÁ DLAŽBA (VELKÁ KOSTKA)	DL	150 mm	ČSN 736131
LOŽE Z KAMENNÉ DRTI 4-8	L	40 mm	ČSN 736131
KAMENNIVO ZPEVNĚNÉ CEMENTEM	SC C 5/6	230 mm	ČSN EN 14227-1, ČSN 736124-1
ŠTĚRKODRŤ	ŠDa	200 mm	ČSN EN 13285

C E L K E M :

SANACE – ŠD fr. 0-125	500 mm	ČSN 736133
GEOTEXTILIE 300g/m ²		

S K L A D B A II.
SO 101 K O N S T R U K C E V O Z O V K Y :

ASFALOVÝ BETON	ACO 11+	40 mm	ČSN EN 13108-1
SPOJOVACÍ POSTŘÍK	PS-E		ČSN 736129
ASFALOVÝ BETON	ACP 16+	70 mm	ČSN EN 13108-1
ŠTĚRKODRŤ	ŠDa	150 mm	ČSN EN 13285
ŠTĚRKODRŤ	ŠDa	150 mm	ČSN EN 13285

C E L K E M :

SANACE – ŠD fr. 0-125	500 mm	ČSN 736133
GEOTEXTILIE 300g/m ²		


S K L A D B A III.
SO 102 K O N S T R U K C E C H O D N I K U :

BET. DLAŽBA ZAMKOVÁ 200/200/60	DL	60 mm	ČSN 736131-1
-přirodní (šedá) + 4% plochy borvo červená, povrch rumplovaný			
LOŽE Z KAMEN. DRTI fr. 4-8	40 mm	ČSN 722430-1	
ŠTĚRKODRŤ	ŠDa	150 mm	ČSN EN 13285, ČSN 736126-1
ŠTĚRKODRŤ	ŠDa	150 mm	ČSN EN 13285, ČSN 736126-1

C E L K E M : 400 mm

SO 101 - SILNICE III/03549
SO 102 - MÍSTNÍ KOMUNIKACE

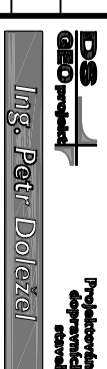

HLAVNÍ PROJEKTANT:	ZODP.PROJEKTANT:	VYPRACOVAL:		
ING.DOLEŽEL PETR	ING.DOLEŽEL PETR	BARBORA HIL ŠEROVÁ	Ing. Petr Doležel Mla. Štěpánku 42, 779 00 Olomouc	
KRAJ:	OLOMOUCKÝ	MÍSTO: OBEC PŘÍKAZY	DATUM:	05/2017
STAVEBNÍK:	OLOMOUCKÝ KRAJ - SSOK A OBEC PŘÍKAZY		FORMÁT:	3 x A4
NÁZEV AKCE:			MĚŘÍTKO:	1:50
	SILNICE III/03549 PŘÍKAZY - PRŮTAH		STUPEŇ PD:	DSP+DPS
NÁZEV VÝKRESU:	VZOROVÝ PŘÍČNÝ ŘEZ Č. 3		ZAKÁZKA:	898 25
			SOUPRAVA:	VÝKRES:
				C.4c