VZOROVÝ PŘÍČNÝ ŘEZ Č. 5

KM 0,800 00

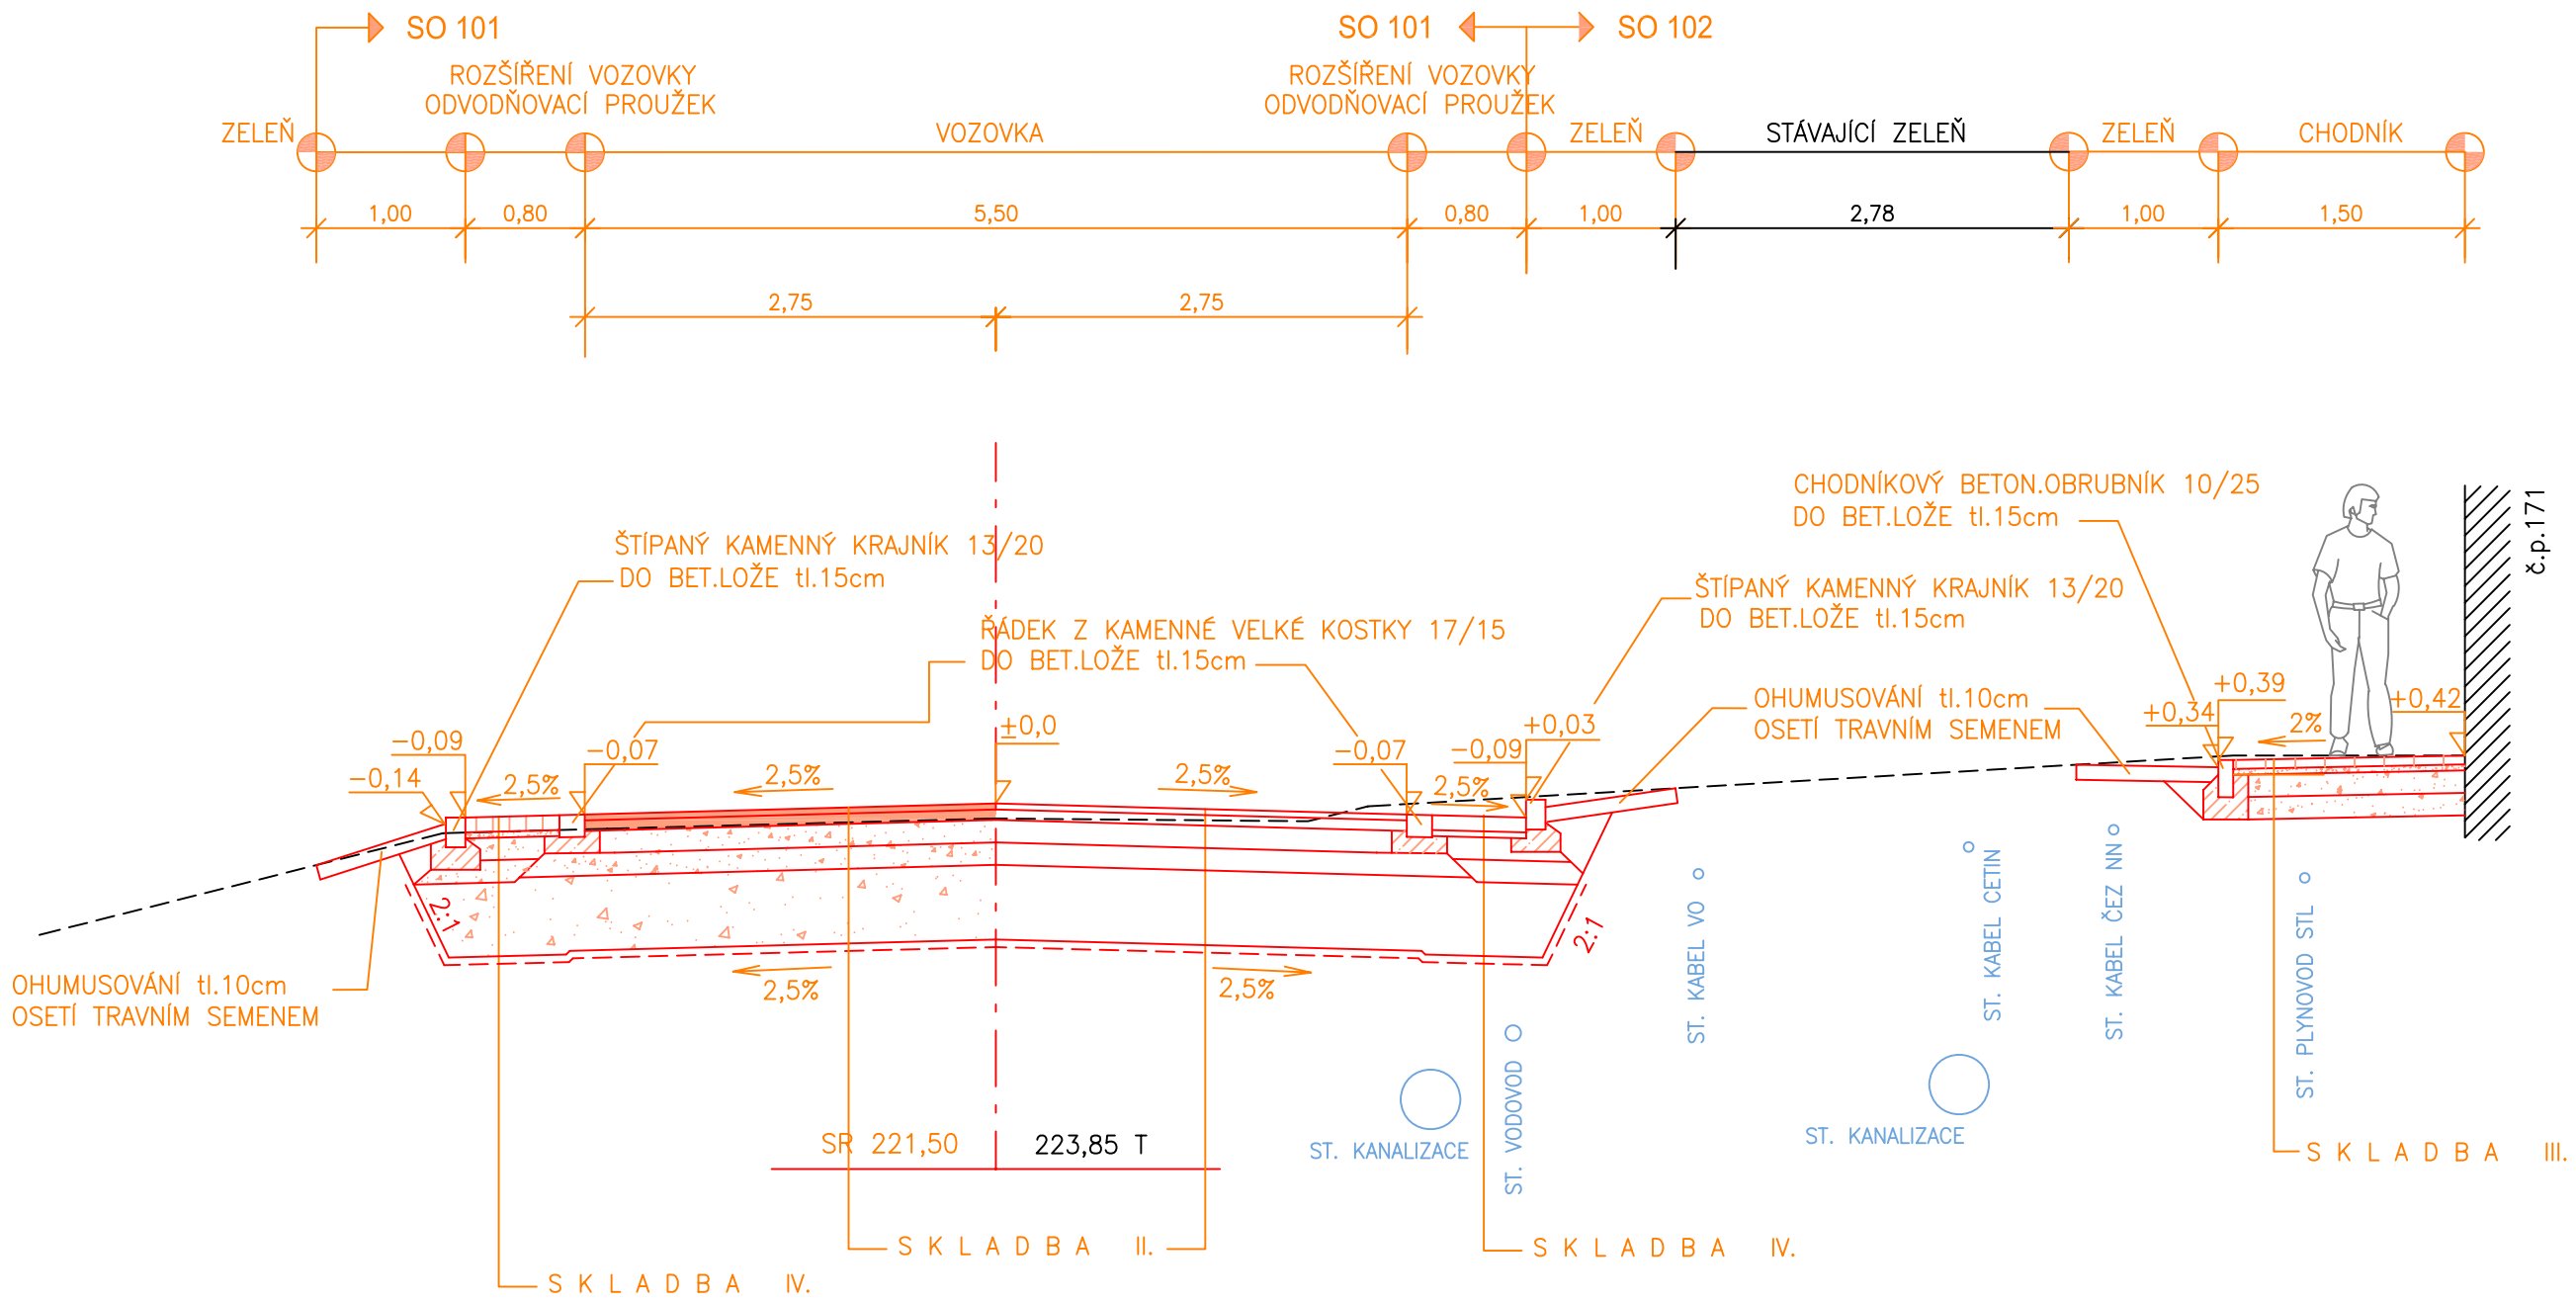

SKLADBA II.
SO 101 KONSTRUKCE VOZOVKY:

ASFALTOVÝ BETON	ACO 11+	40 mm	ČSN EN 13108-1
SPOJOVACÍ POSTŘIK	PS-E		ČSN 736129
ASFALTOVÝ BETON	ACP 16+	70 mm	ČSN EN 13108-1
ŠTĚRKODRŤ	$ŠD_A$	150 mm	ČSN EN 13285
ŠTĚRKODRŤ	$ŠD_B$	150 mm	ČSN EN 13285
CELKEM:		410 mm	
SANACE – ŠD fr. 0–125 GEOTEXTILIE 300g/m²		500 mm	ČSN 736133

SKLADBA IV.
SO 101 KONSTRUKCE ROZŠÍŘENÍ VOZOVKY:

KAMENNÁ DLAŽBA (DROBNÁ KOSTKA)	DL	100 mm	ČSN 736131
LOŽE Z KAMENNÉ DRTI 4–8	L	40 mm	ČSN 736131
ŠTĚRKODRŤ	$ŠD_A$	150 mm	ČSN EN 13285
ŠTĚRKODRŤ	$ŠD_B$	150 mm	ČSN EN 13285
CELKEM:		440 mm	
SANACE – ŠD fr. 0–125 GEOTEXTILIE 300g/m²		500 mm	ČSN 736133

SKLADBA III.
SO 102 KONSTRUKCE CHODNÍKU:

BET. DLAŽBA ZÁMKOVÁ 200/200/60	DL	60 mm	ČSN 736131-1
–přírodní (šedá) + 4% plochy barva červená, povrch rumplovaný			
LOŽE Z KAMEN. DRTI fr. 4–8		40 mm	ČSN 722430-1
ŠTĚRKODRŤ	$ŠD_A$	150 mm	ČSN EN 13285, ČSN 736126-1
ŠTĚRKODRŤ	$ŠD_B$	150 mm	ČSN EN 13285, ČSN 736126-1
CELKEM:		400 mm	

SO 101 - SILNICE III/03549
SO 102 - MÍSTNÍ KOMUNIKACE

DS GEO projekt

HLAVNÍ PROJEKTANT:	ZODP.PROJEKTANT:	VYPRACOVAL:
ING.DOLEŽEL PETR	ING.DOLEŽEL PETR	BARBORA HILŠEROVÁ

DS GEO projekt — Projektování dopravních staveb
Ing. Petr Doležel
Na Šibenníku 42, 779 00 Olomouc

KRAJ:	OLOMOUCKÝ	MÍSTO:	OBEC PŘÍKAZY
STAVEBNÍK:	OLOMOUCKÝ KRAJ - SSOK A OBEC PŘÍKAZY		
NÁZEV AKCE:	**SILNICE III/03549 PŘÍKAZY - PRŮTAH**		
NÁZEV VÝKRESU:	**VZOROVÝ PŘÍČNÝ ŘEZ Č. 5**		

DATUM:	05/2017
FORMÁT:	3 x A4
MĚŘÍTKO:	1: 50
STUPEŇ PD:	DSP+DPS
ZAKÁZKA:	898 25
SOUPRAVA:	
VÝKRES:	**C.4e**